



DÉPARTEMENT DE L'HÉRAULT
Commune de Lespignan

Modification n°3 du Plan Local d'Urbanisme




Pièce 3.2 : Extrait du plan de zonage

échelle : 1/5000

Plan local d'urbanisme du 11 décembre 2018	Modification n°3 du PLU approuvée par DCM du 12 avril 2021	Modification n°3 du PLU proposée par DCM du 15 avril 2022	Enquête publique du 9 janvier 2021 au 24 janvier 2023	Modification n°1 approuvée par DCM du 12 avril 2023
--	--	---	---	---



Document n°6459

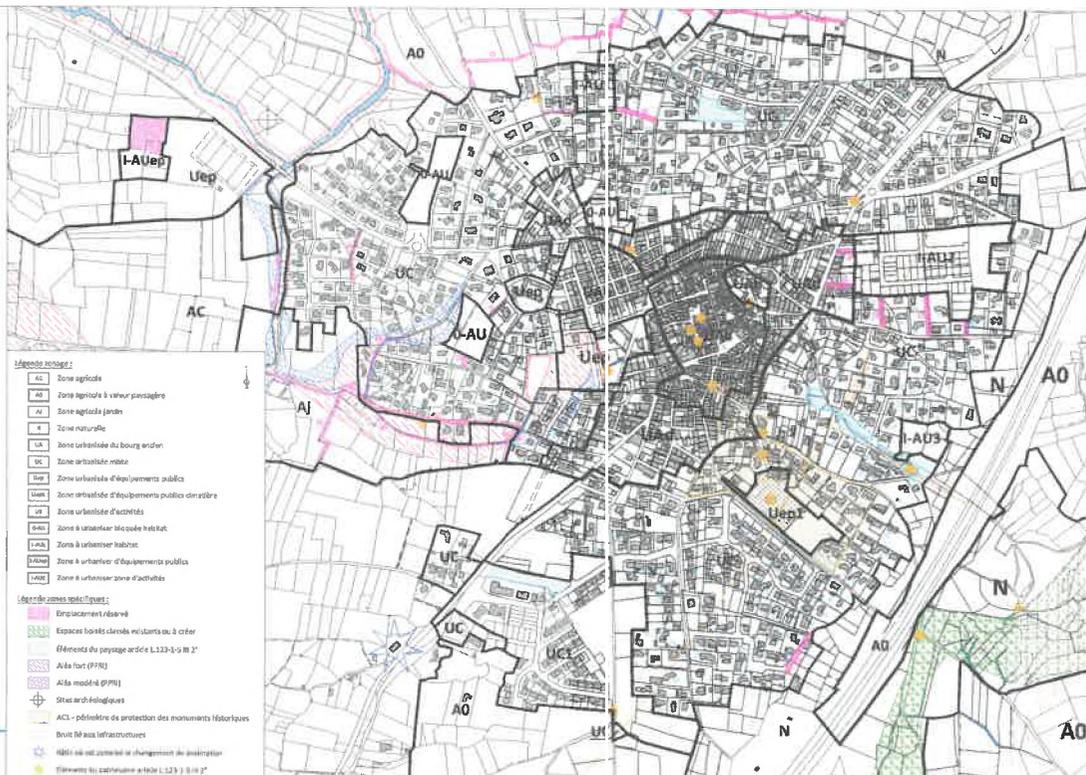

Envoyé en préfecture le 18/04/2023

Reçu en préfecture le 18/04/2023

Publié le **20 AVR. 2023**

ID : 034-213401359-20230412-D2023_04_12_008-DE