


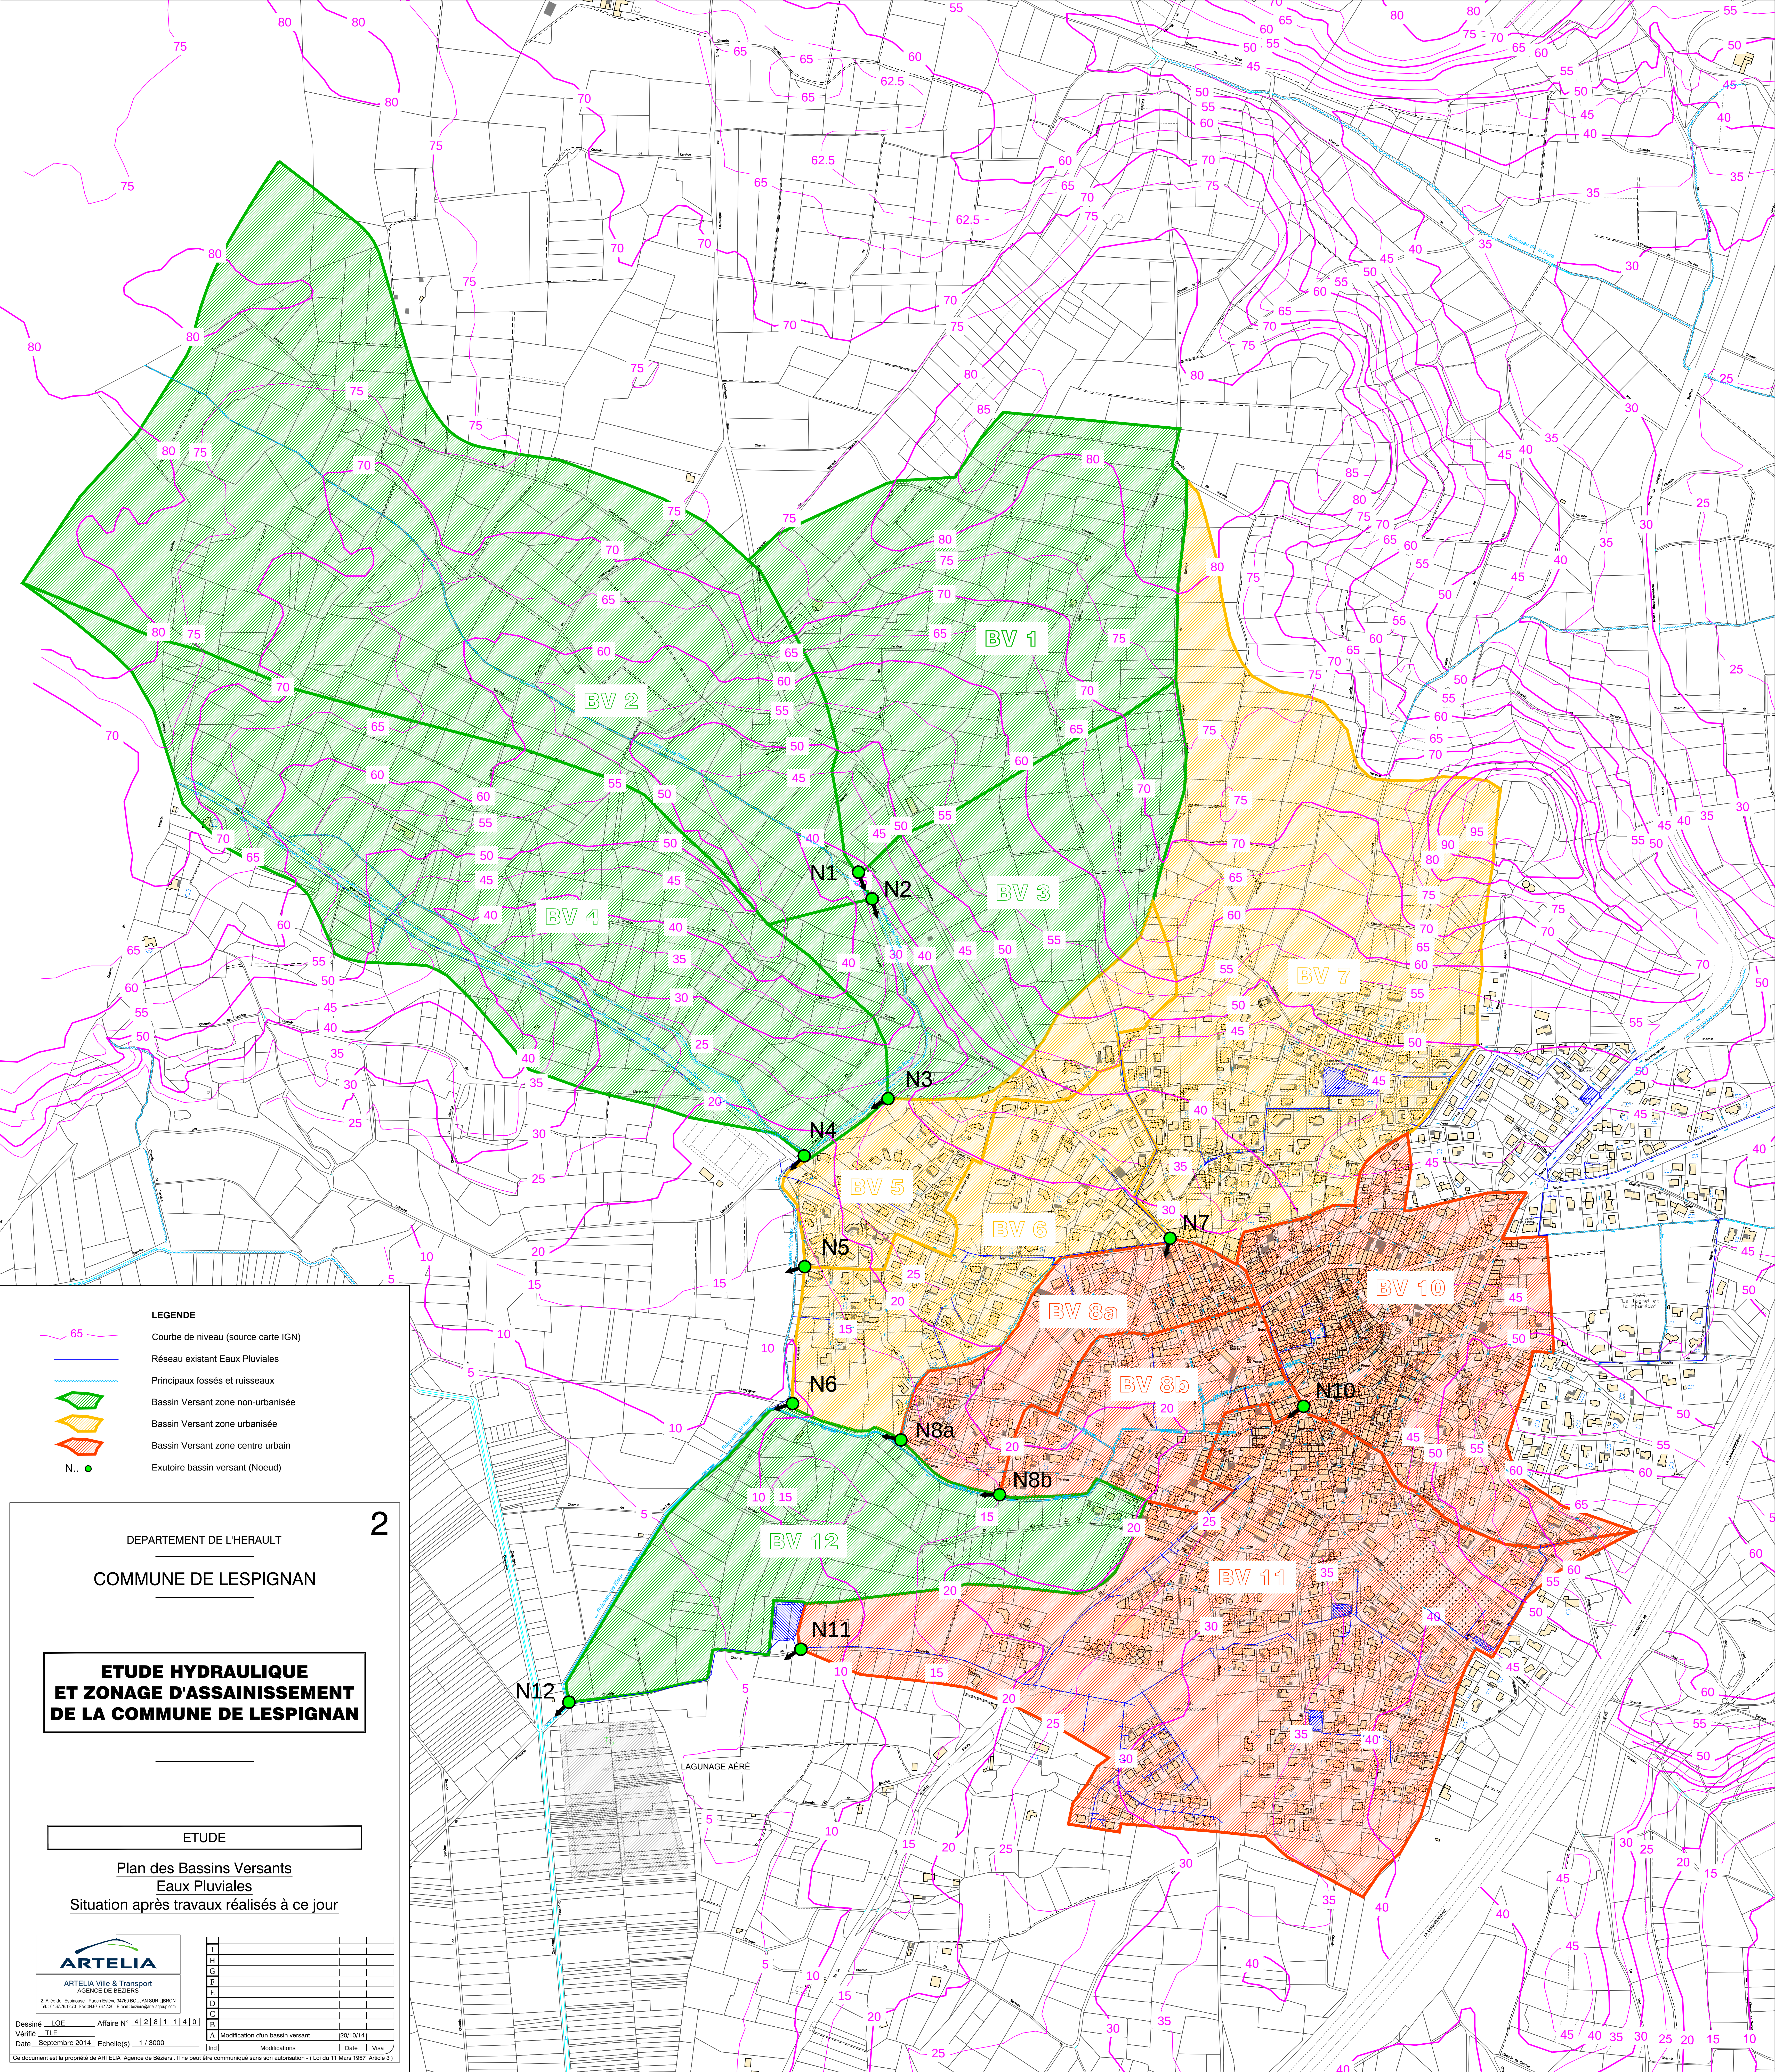

65

N..

LEGENDE

Courbe de niveau (source carte IGN)

Réseau existant Eaux Pluviales

Principaux fossés et ruisseaux

Bassin Versant zone non-urbanisée

Bassin Versant zone urbanisée

Bassin Versant zone centre urbain

Exutoire bassin versant (Noeud)

DEPARTEMENT DE L'HERAULT

COMMUNE DE LESPIGNAN

2

ETUDE HYDRAULIQUE
ET ZONAGE D'ASSAINISSEMENT
DE LA COMMUNE DE LESPIGNAN

ETUDE

Plan des Bassins Versants
Eaux Pluviales
Situation après travaux réalisés à ce jour

ARTELIA

ARTELIA Ville & Transport
AGENCE DE BEZIER

2, Allée de l'Espérance - Pouch Evian 34700 BOUJAN SUR LORON
Tél. 04 67 61 12 70 - Fax 04 67 61 12 71 - Email : bureau@artelia.com

Dessiné : L.O.E. Affaire N° : 42811140

Vérifié : T.L.E.

Date : Septembre 2014 Echelle(s) : 1/3000

T
H
G
F
E
D
C
B

Modification d'un bassin versant

2010/14

Ce document est la propriété de ARTELIA, Agence de Béziers. Il ne peut être communiqué sans son autorisation. - (Loi du 11 Mars 1987 Article 5)