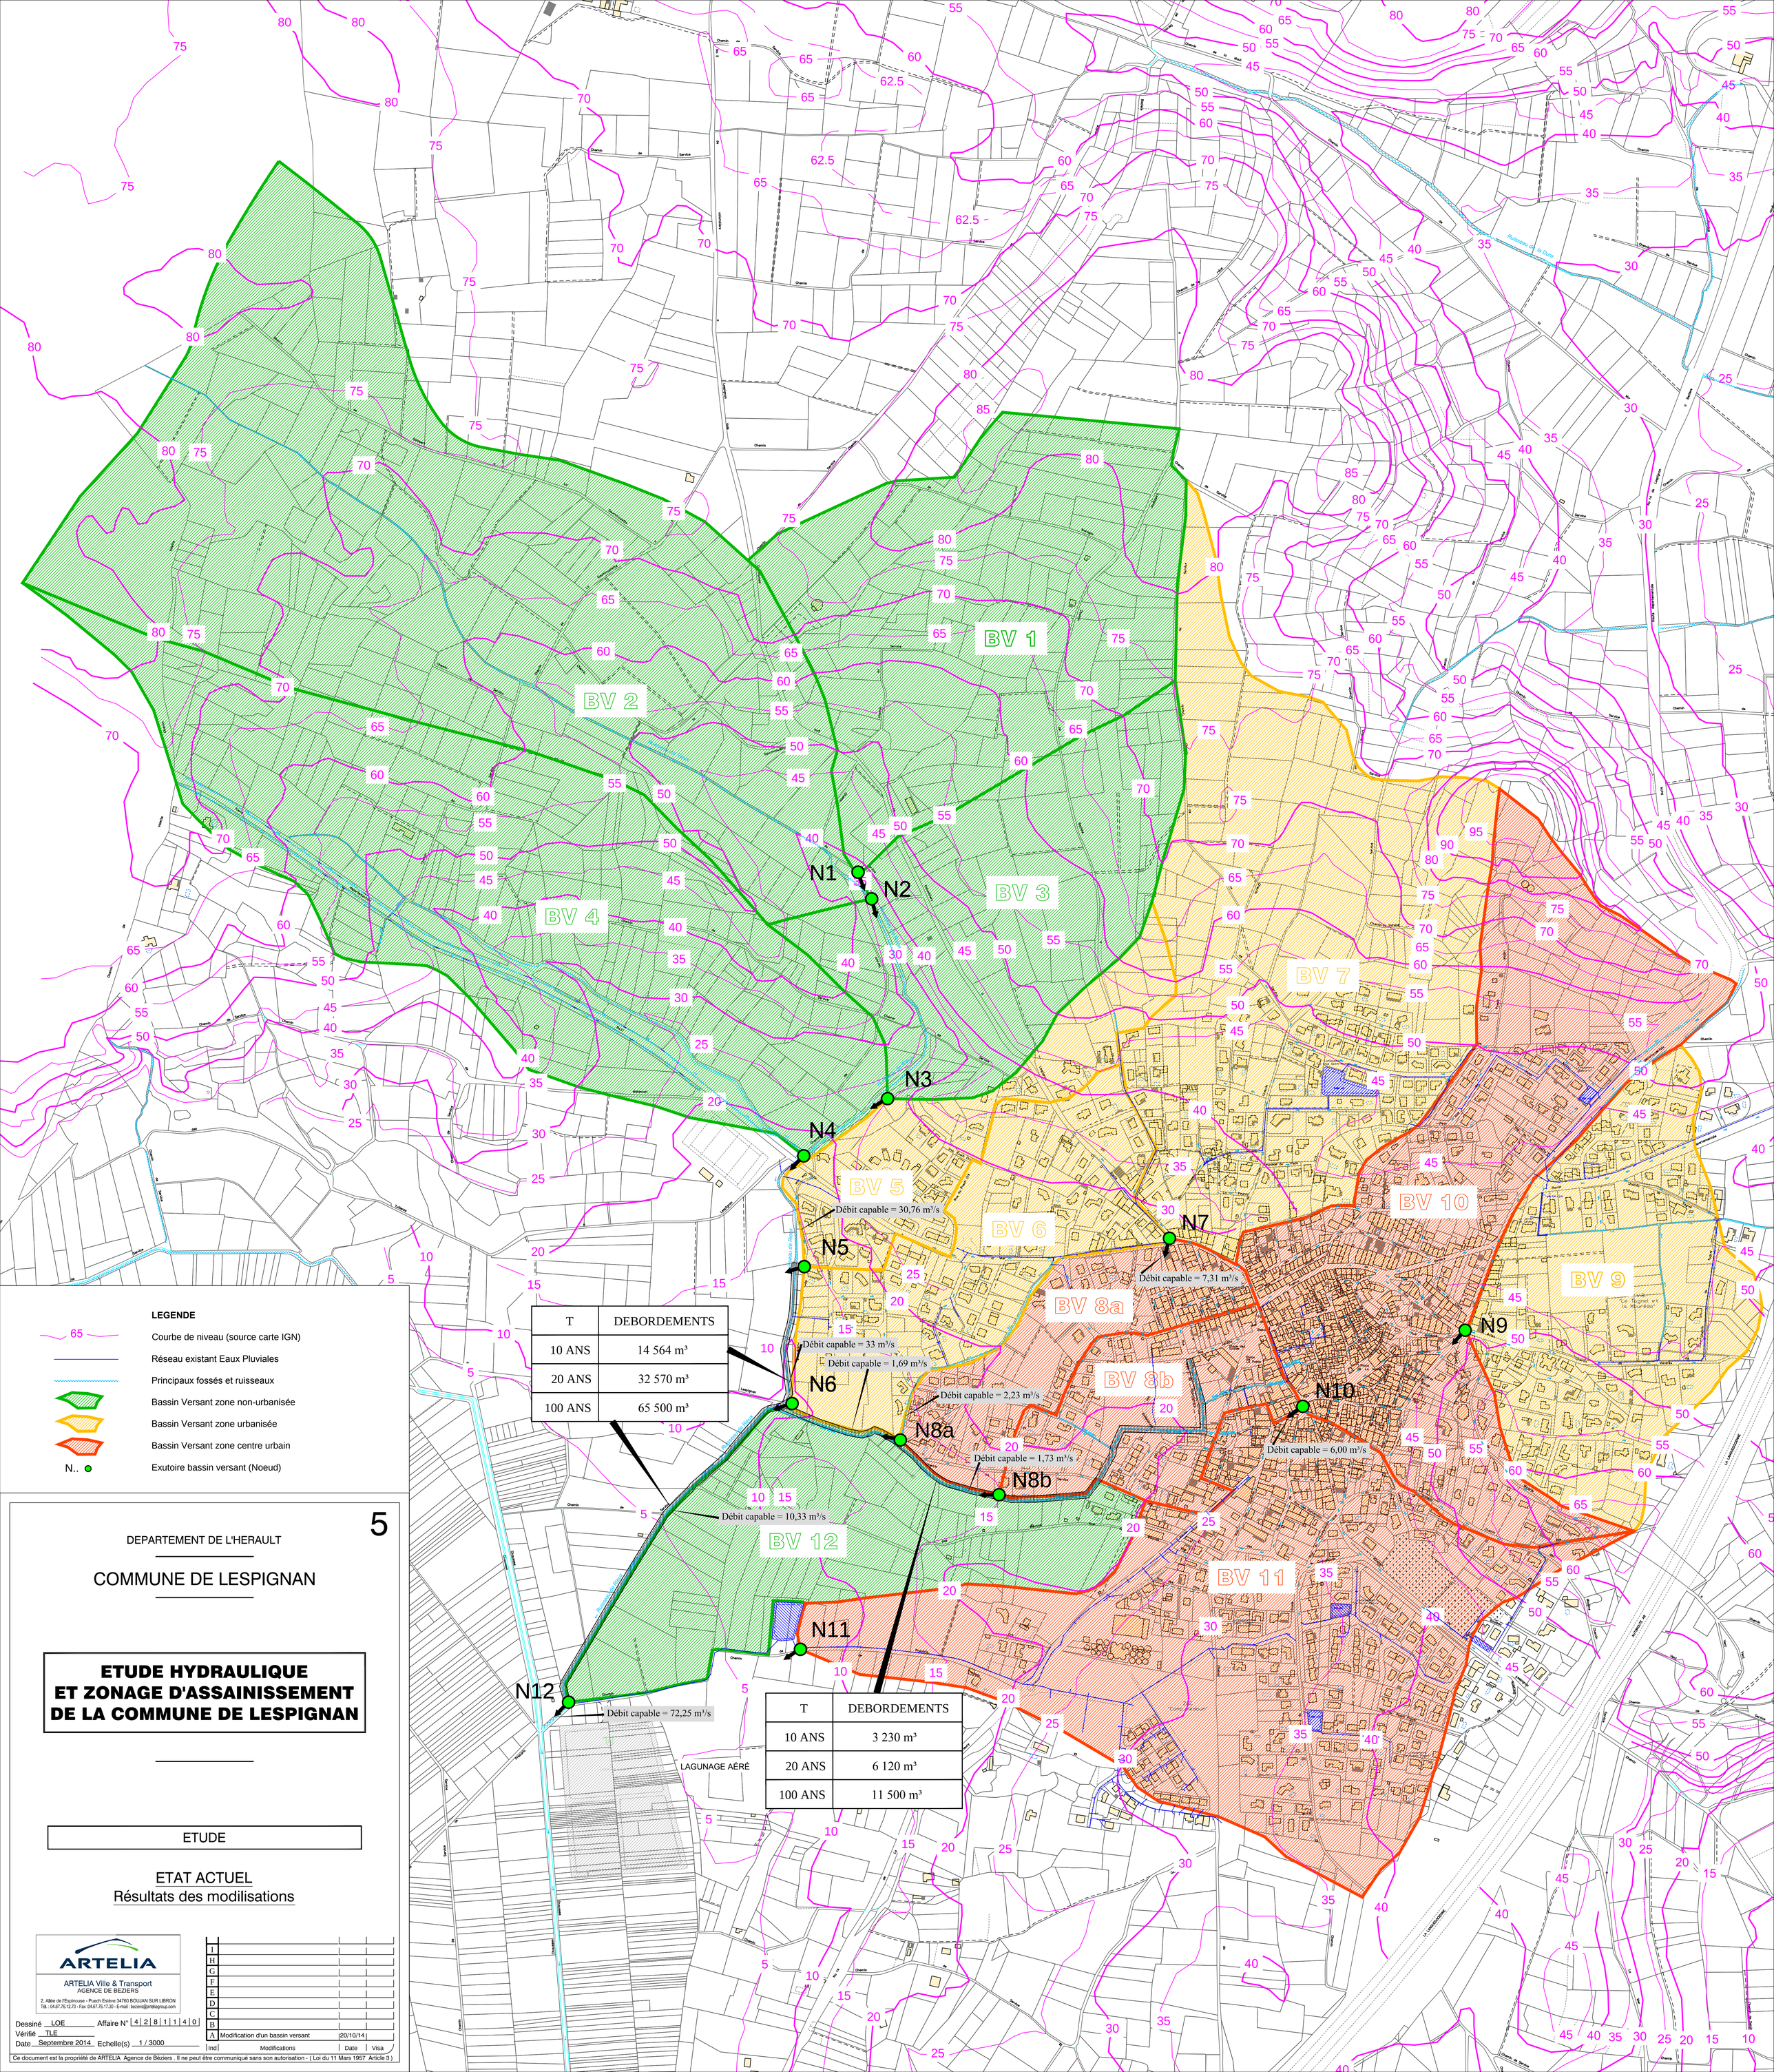

T	DEBORDEMENTS
10 ANS	14 564 m³
20 ANS	32 570 m³
100 ANS	65 500 m³

T	DEBORDEMENTS
10 ANS	3 230 m³
20 ANS	6 120 m³
100 ANS	11 500 m³

5