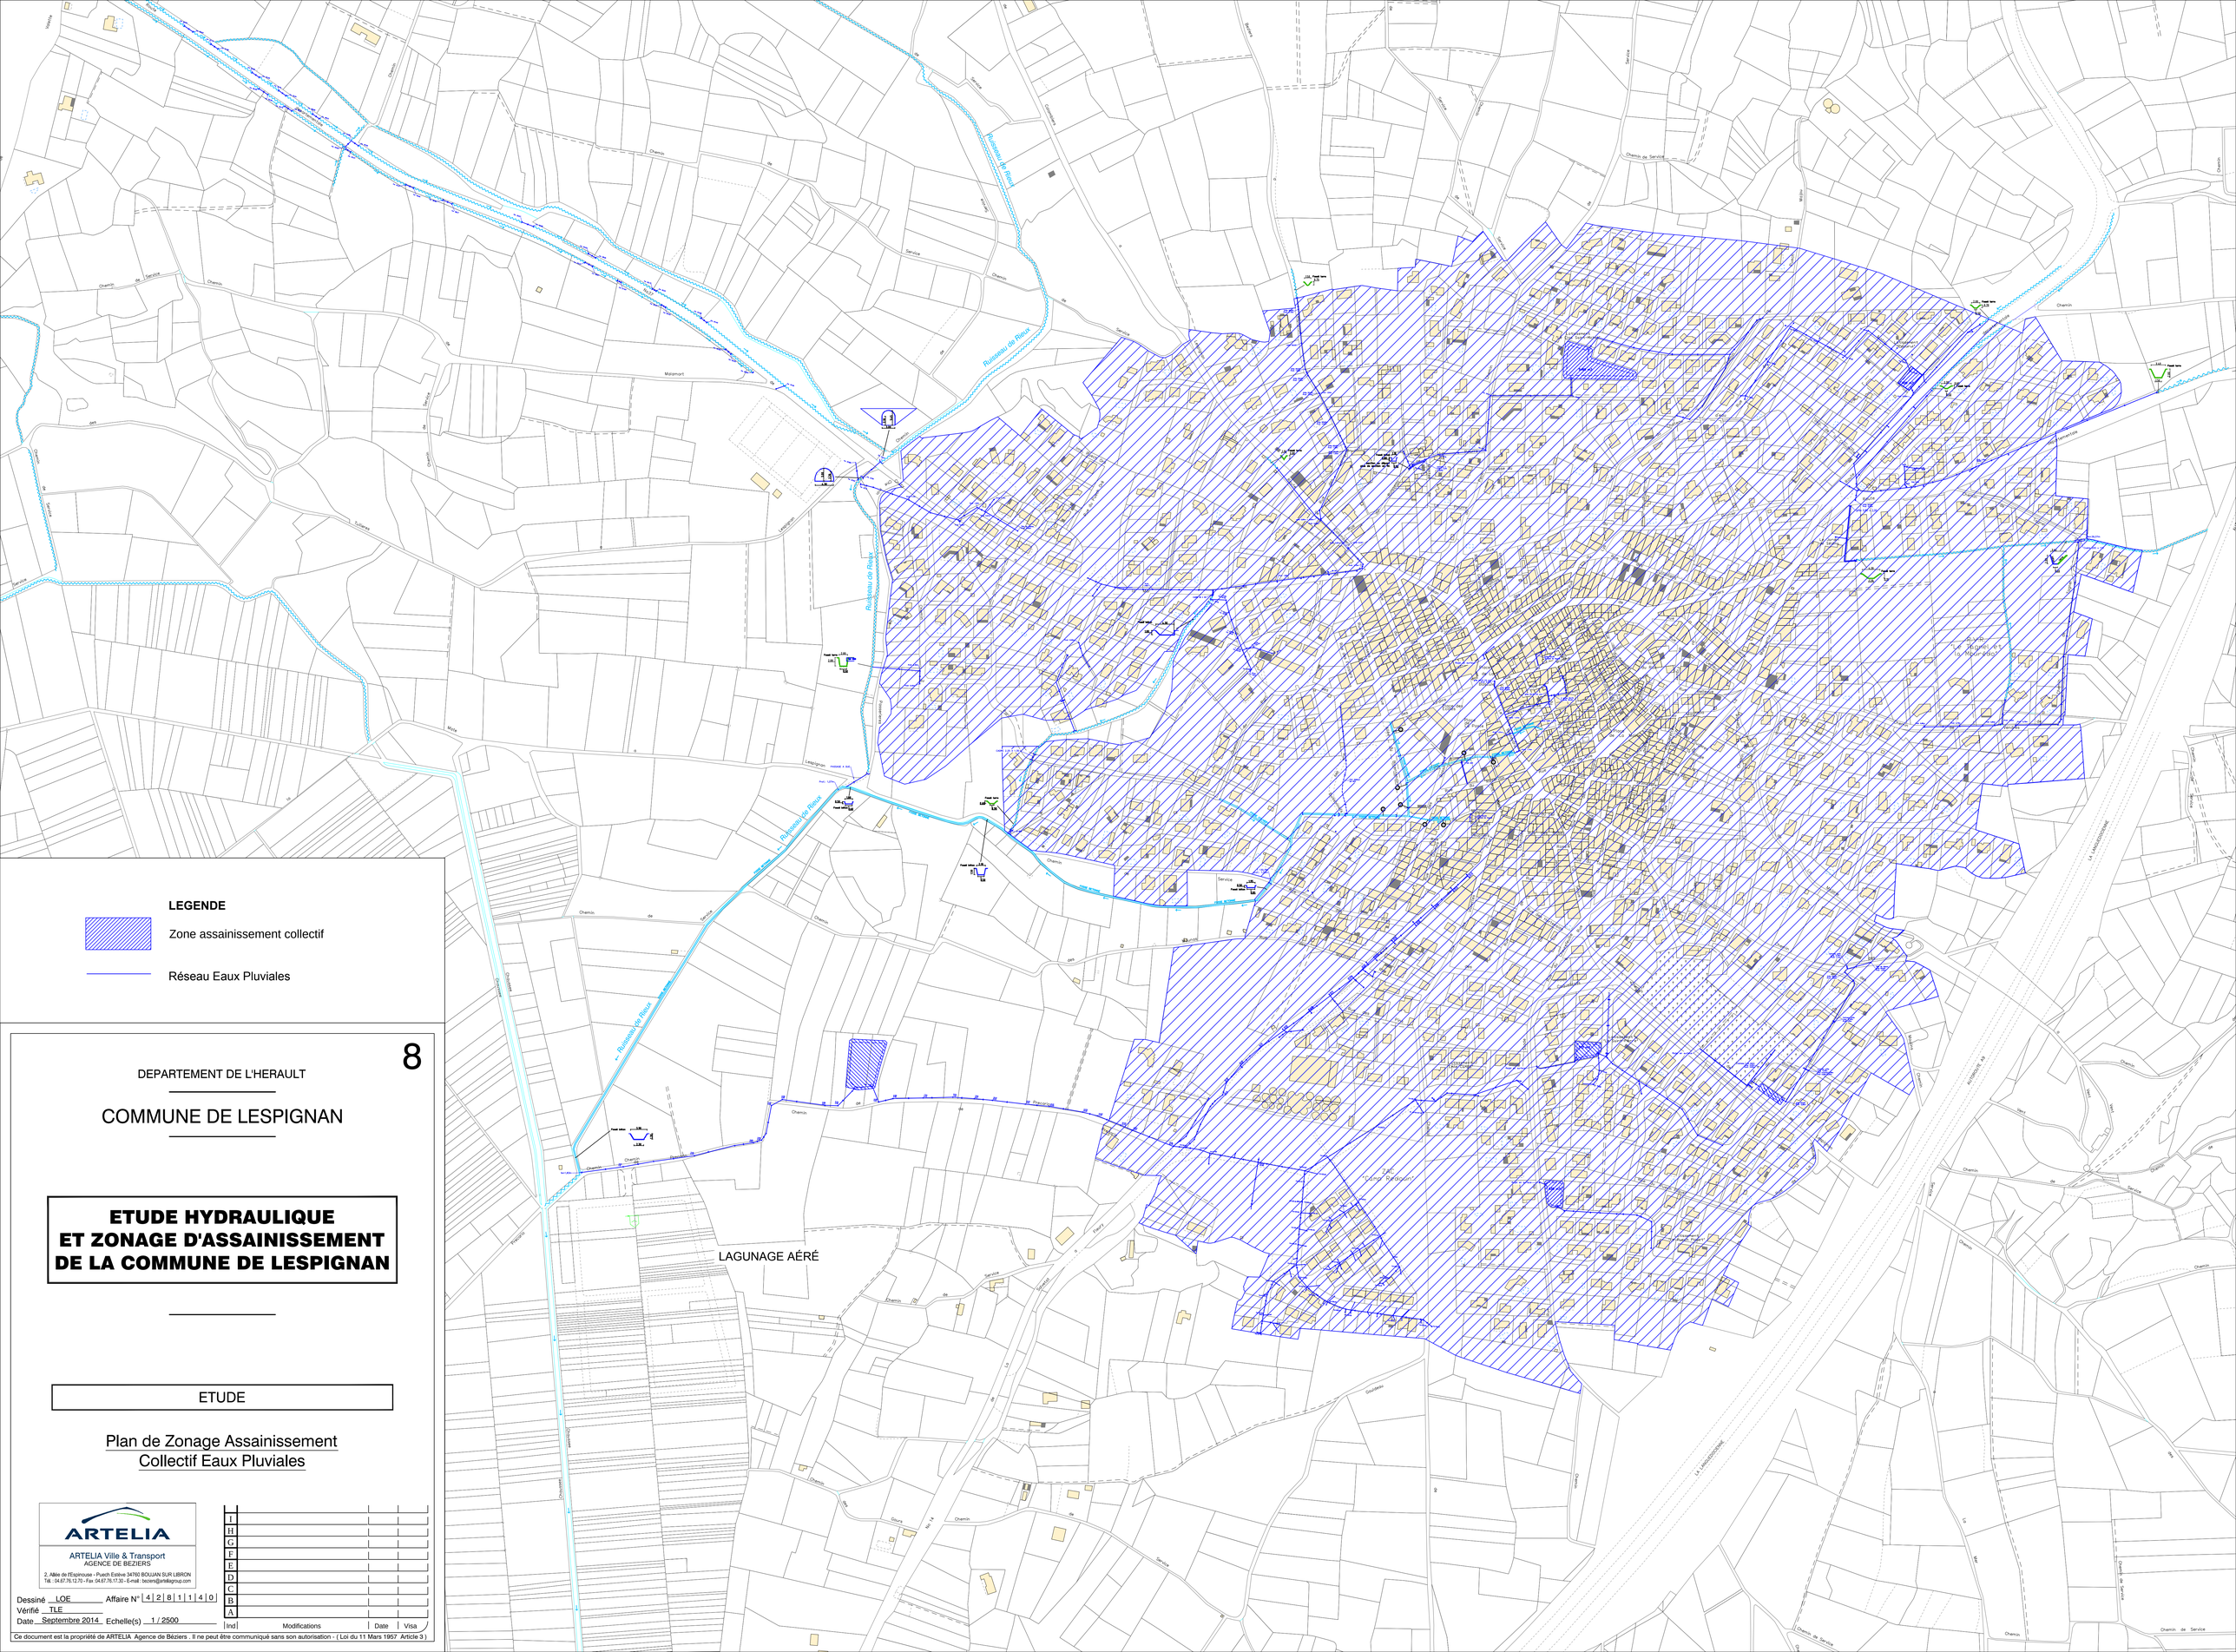

LEGENDE

Zone assainissement collectif

Réseau Eaux Pluviales

8

DEPARTEMENT DE L'HERAULT

COMMUNE DE LESPIGNAN

ETUDE HYDRAULIQUE ET ZONAGE D'ASSAINISSEMENT DE LA COMMUNE DE LESPIGNAN

ETUDE

Plan de Zonage Assainissement Collectif Eaux Pluviales

ARTELIA

ARTELIA Ville & Transport
AGENCE DE BEZIERS

2, Allée de l'Espinouse - Puech Estève 34760 BOUJAN SUR LIBRON
Tél. : 04.67.76.12.70 - Fax 04.67.76.17.30 - E-mail : beziers@arteliagroup.com

Dessiné LOE Affaire N° 4 2 8 1 1 4 0
Vérifié TLE
Date Septembre 2014 Echelle(s) 1 / 2500

Ind	Modifications	Date	Visa
T			
H			
G			
F			
E			
D			
C			
B			
A			

Ce document est la propriété de ARTELIA Agence de Béziers . Il ne peut être communiqué sans son autorisation - (Loi du 11 Mars 1957 Article 3)